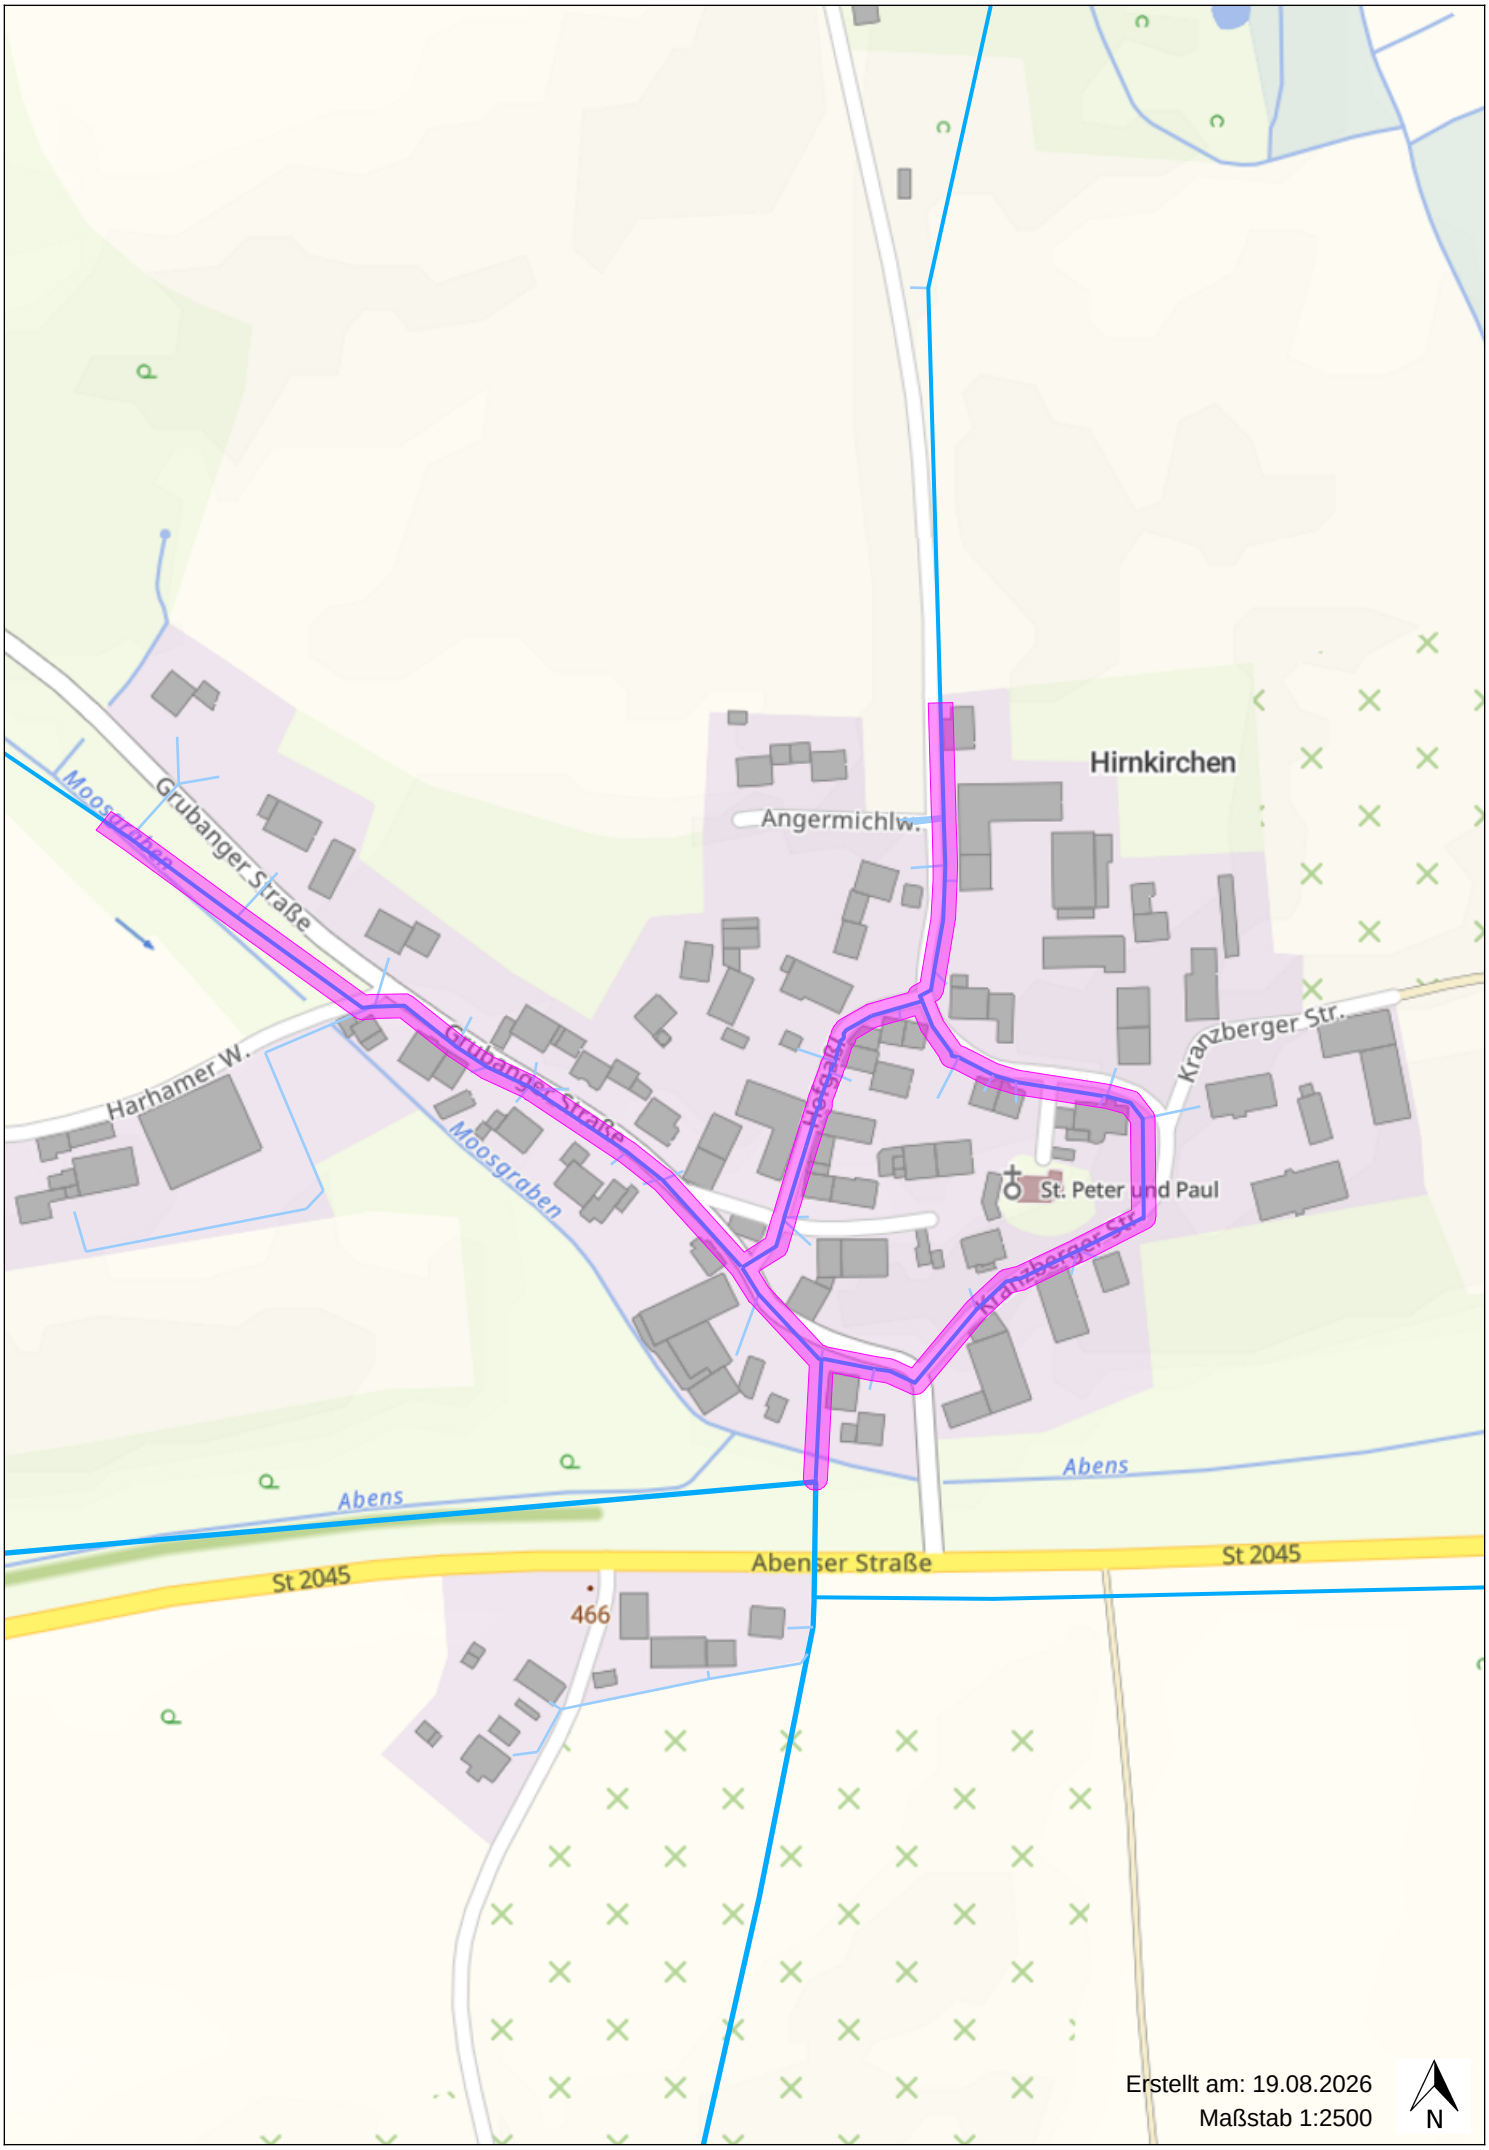
Hirnkirchen
Angermichlw.
Grubanger Straße
Moosgraben
Harhamer W.
Grubanger Straße
Moosgraben
Hofgasse
Kranzberger Str.
St. Peter und Paul
Kranzberger Str.
Abens
Abens
St 2045
Abenser Straße
St 2045
466
Erstellt am: 19.08.2026
Maßstab 1:2500
N